


1. NP

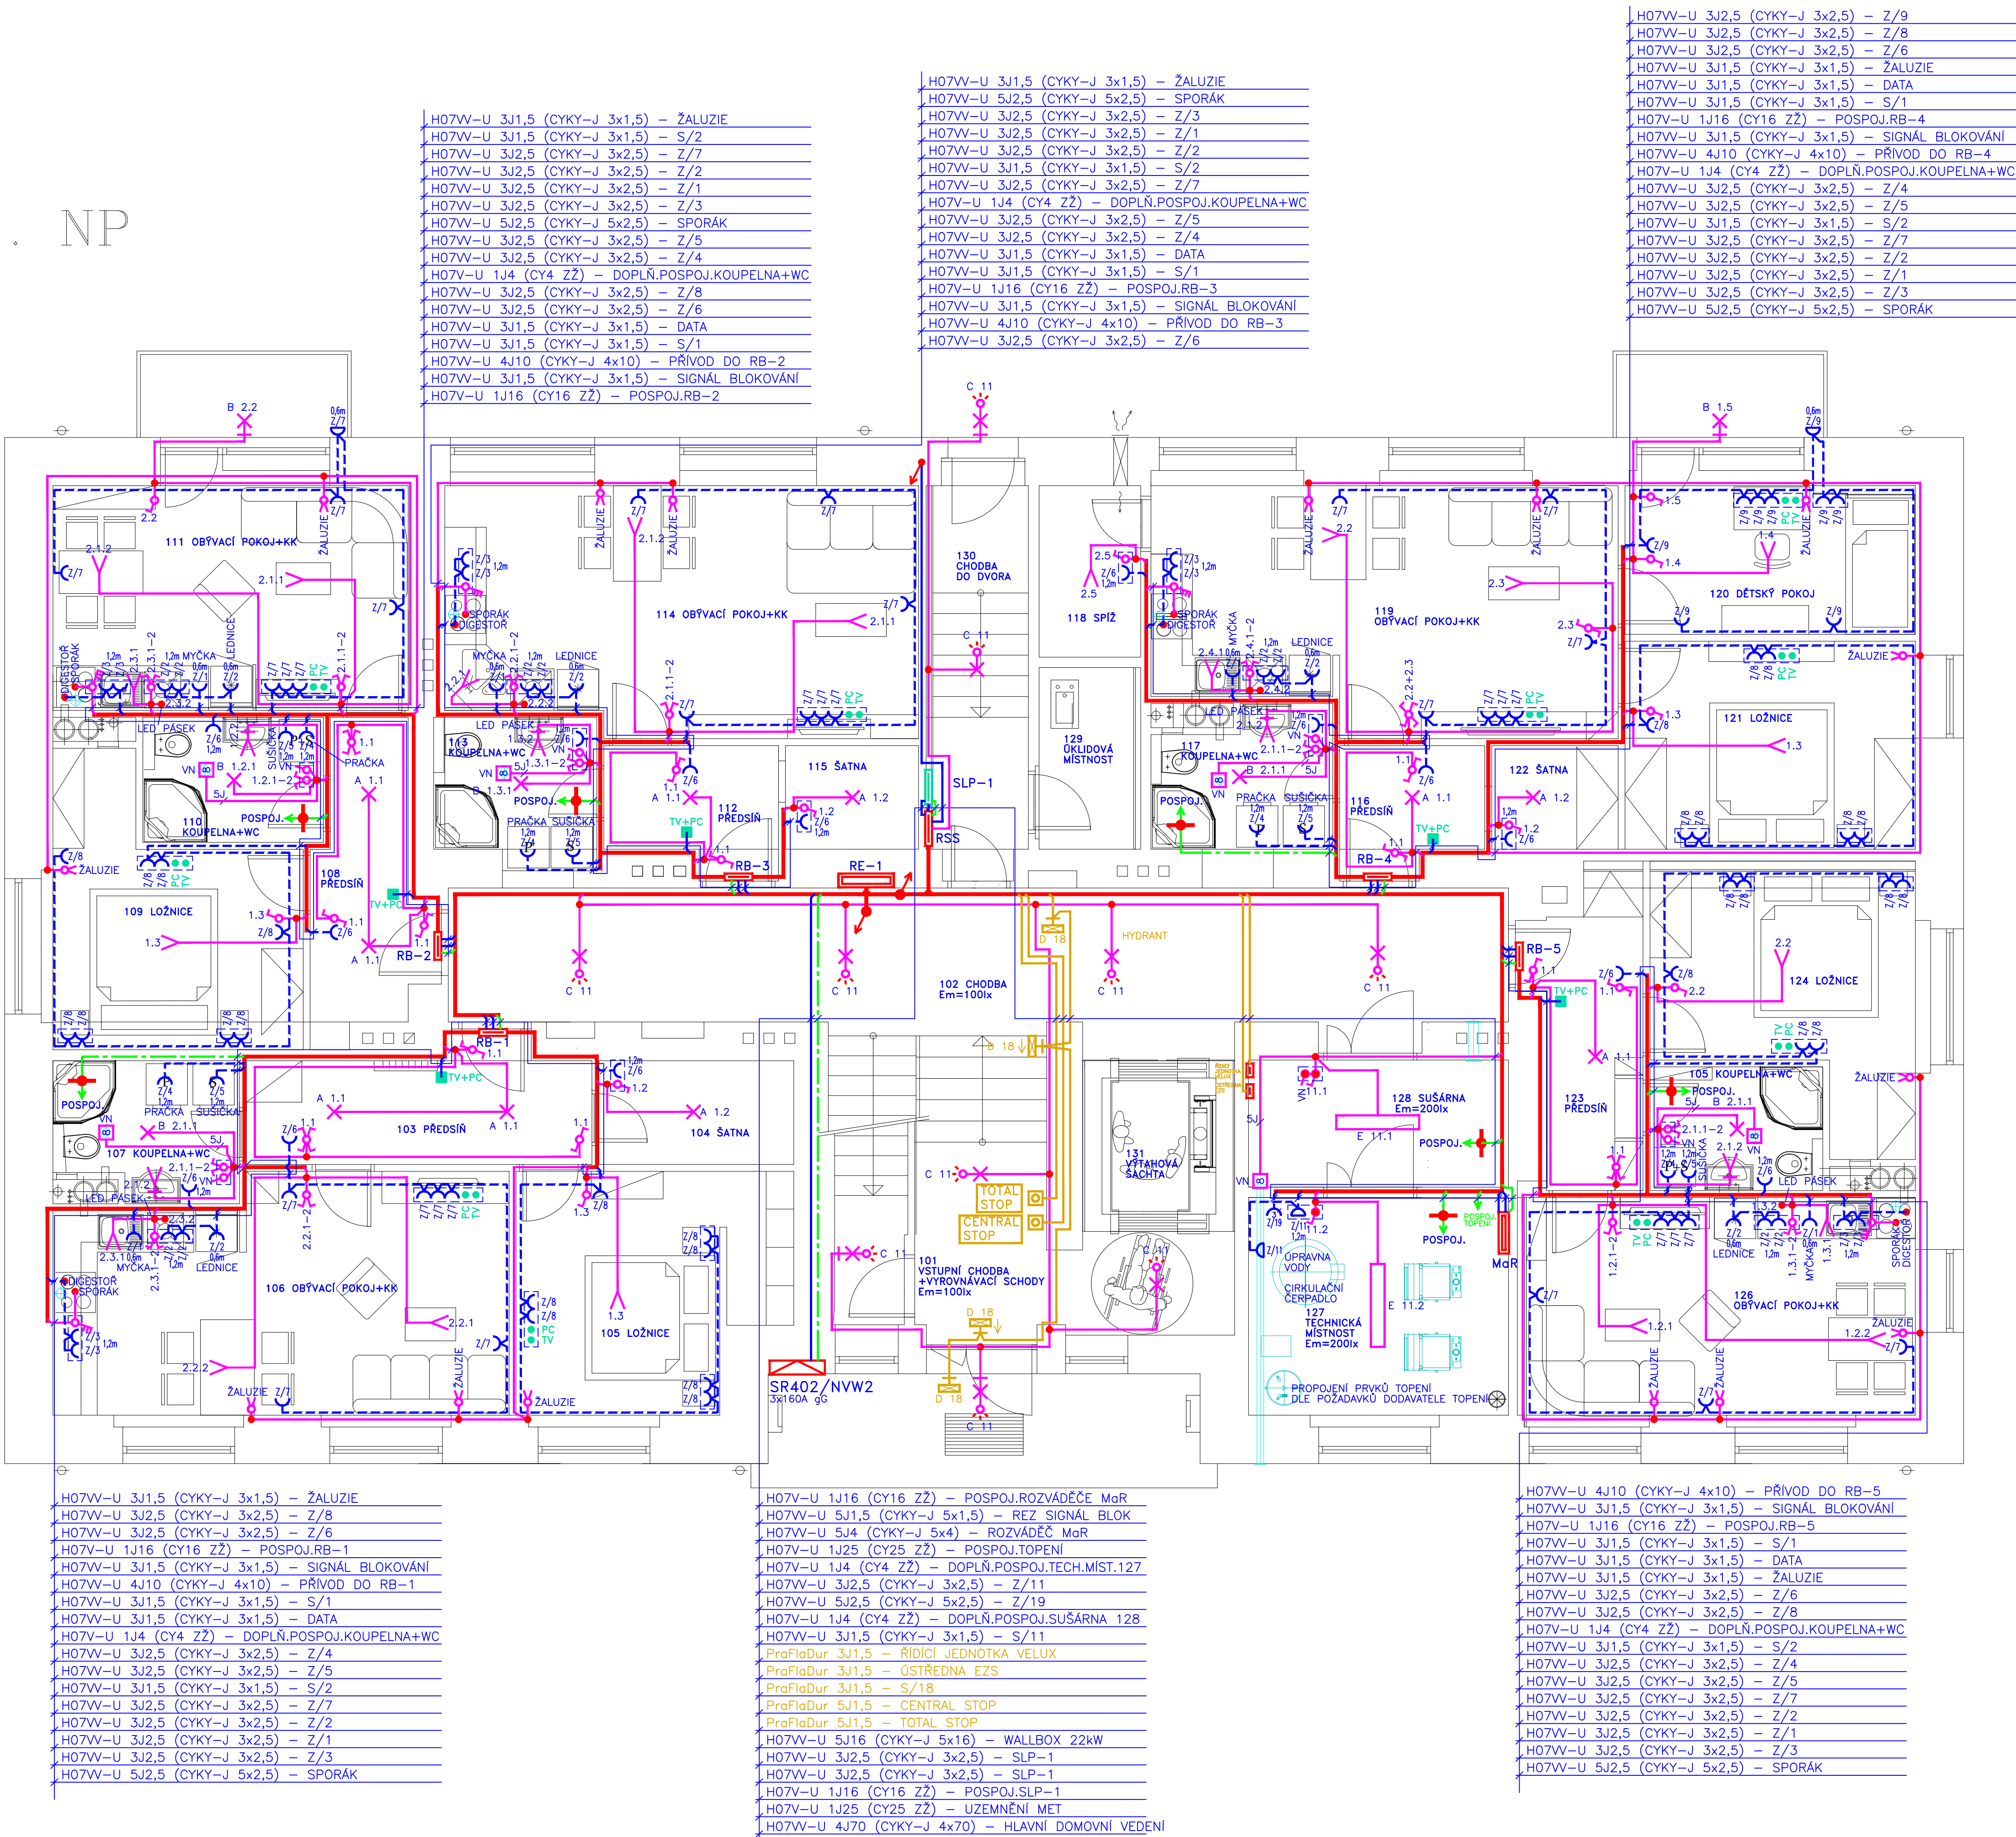

LEGENDA

- SR402/NVW2 – ROZPOJOVACÍ SKŘÍŇ DO VÝKLENKU 12x400A
RE – ELEKTROMĚROVÝ ROZVÁDEČ
RB – ROZVÁDEČ BYTU (MONTOVAT NA KRABICI KO125)
- A – LED SVÍTIDLO 1850–4K
1x13W STROPNÍ, IP40
ZDROJ – LED
- B – LED SVÍTIDLO 1850–4K
1x13W STROPNÍ, IP44
ZDROJ – LED
- C – SVÍTIDLO S POHYBOVÝM ČIDLEM
1x60W STROPNÍ A NÁSTĚNNÉ, IP44
ZDROJ – LED ŽÁROVKA E27/230V 5W
- D – NOUZOVÉ SVÍTIDLO 1x5W, 1h, IP44
1x5W STROPNÍ A NÁSTĚNNÉ
ZDROJ – LED
- E – LED SVÍTIDLO LED–5100–236–4K
35W STROPNÍ, IP66
ZDROJ – LED
- SVĚTLNÝ VÝVOD UKONČENÝ LUSTR. SVORKOU
- POHYBOVÉ ČIDLO, SPÍNÁNÍ LED SVÍTIDLA
- SPÍNAČ Ř.1/0 ZAPUŠTĚNÝ IP20 P.OMÍT.
- SPÍNAČ Ř.1 ZAPUŠTĚNÝ IP20 P.OMÍT.
- SPÍNAČ Ř.5 ZAPUŠTĚNÝ IP20 P.OMÍT.
- SPÍNAČ Ř.6 ZAPUŠTĚNÝ IP20 P.OMÍT.
- SPÍNAČ Ř.6+6 ZAPUŠTĚNÝ IP20 P.OMÍT.
- SPÍNAČ Ř.7 ZAPUŠTĚNÝ IP20 P.OMÍT.
- ŽALUZIOVÝ SPÍNAČ ZAPUŠTĚNÝ IP20 P.OMÍT.
- SPÍNAČ TROJPÓLOVÝ IP20 P.OMÍT.
+ DOUTNAVKA + KRYT
- PROSTOROVÝ TERMOSTAT IP20 P.OMÍT.
PROPOJIT S TERMOPONEM V ROZDĚLOVAČI
- SPÍNAČ Ř.1 ZAPUŠTĚNÝ IP44 P.OMÍT.
- 1F ZÁSUVKA ZAPUŠTĚNÝ IP20 P.OMÍT.
- 1F ZÁSUVKA ZAPUŠTĚNÝ IP44 B P.OMÍT.
- 3F ZÁSUVKA 5P 16A IP44 P.OMÍT.
- VENTILÁTOR S VESTAVĚNÝM ČASOVÝM DOBĚHEM 25W, 230V AC
- DOMÁCÍ TELEFON
- TLAČ.TABLÓ
- ELEKTRICKÝ ZÁMEK

POZNÁMKA

- SPÍNAČE UMÍSTIT VE VÝŠCE 1,2m NAD PODLAHOU, POKUD
NENÍ VÝKRESU STANOVENO JINAK
- ZÁSUVKY UMÍSTIT VE VÝŠCE 0,3m NAD PODLAHOU, POKUD
NENÍ VÝKRESU STANOVENO JINAK
- PŘESNÉ UMÍSTĚNÍ BUDE UPŘESNĚNO PŘI REALIZACI STAVBY
- 1F ZÁSUVKY V MÍSTNOSTECH PŘÍSTUPNÝCH DĚTEM
SE MUSÍ OSADIT BEZPEČNOSTNÍMÍ ZÁTKAMI 5912–91004
- TYP SPÍNAČŮ A ZÁSUVEK BUDE UPŘESNĚN PŘI REALIZACI
- MEZI JEDNOTLIVÝMI POŽÁRNÍMI ÚSEKY PROVEST
PROTIPOŽÁRNÍ UTĚSNĚNÍ

ULOŽENÍ KABELŮ DLE ČSN 33 2000–5–52 ed.2

- POD OMÍTKOU – ZDĚNÉ KONSTRUKCE
- PŘÍMO V IZOLAČNÍ STĚNĚ – SÁDKOKARTONOVÉ STĚNY
- V DRATĚNÉM ŽLABU V PODHLEDU V HLAVNÍ TRASE


TŘÍDĚNÍ VNĚJŠÍCH VLVŮ DLE ČSN 33 2000–5–51 ed.3
VIZ. PROTOKOL O URČENÍ VNĚJŠÍCH VLVŮ

SOUSTAVA 3PEN AC 50Hz 400V/TN–C–S

ŽÁKADNÍ OCHRANA JE ZAJIŠTĚNA ŽÁKADNÍ IZOLACÍ
ŽIVÝCH ČÁSTÍ NEBO PŘEPÁŽKAMI NEBO KRYTY

OCHRANA PŘI PORUŠĚ JE ZAJIŠTĚNA OCHRANNÝM
POSPOJOVÁNÍM A AUTOMATICKÝM ODPOJENÍM

DOPLŇKOVÁ OCHRANA JE ZAJIŠTĚNA DOPLŇJÍCÍM
POSPOJOVÁNÍM NEBO PROUDOVÝM CHRÁNÍCEM

Zodp.projektant	Vypracoval	Kreslil	Vedoucí projekce	 Michal Marek projekce elektro Dukelská 345 563 01 Lanškroun mob. 608855636
MICHAL MAREK	MICHAL MAREK			
Kraj: PARDUBICKÝ		Obec: LANŠKROUN		
Investor: MĚSTO LANŠKROUN, NÁM. J.M.MARKŮ 12, 563 01 LANŠKROUN				
Akce:	PŘESTAVBA ŠKOLY NA BYTOVÝ DŮM LANŠKROUN, UL. KOLLÁROVA Č.P. 445 D.1.2.5 SILNOPROUD+HRMOSVOD+SLABOPROUD			Formát: 8x44
				Datum: 05/25
				Účel: PDPS
				Zak. číslo: 2644/25
				Archiv. číslo: 2644/25
Obsah výkresu:	SILNOPROUDÉ ROZVODY – 1.NP			Mřítko: 1:50
				Číslo výkresu: D.1.2.5.2b-2