



ŘEZ A - A

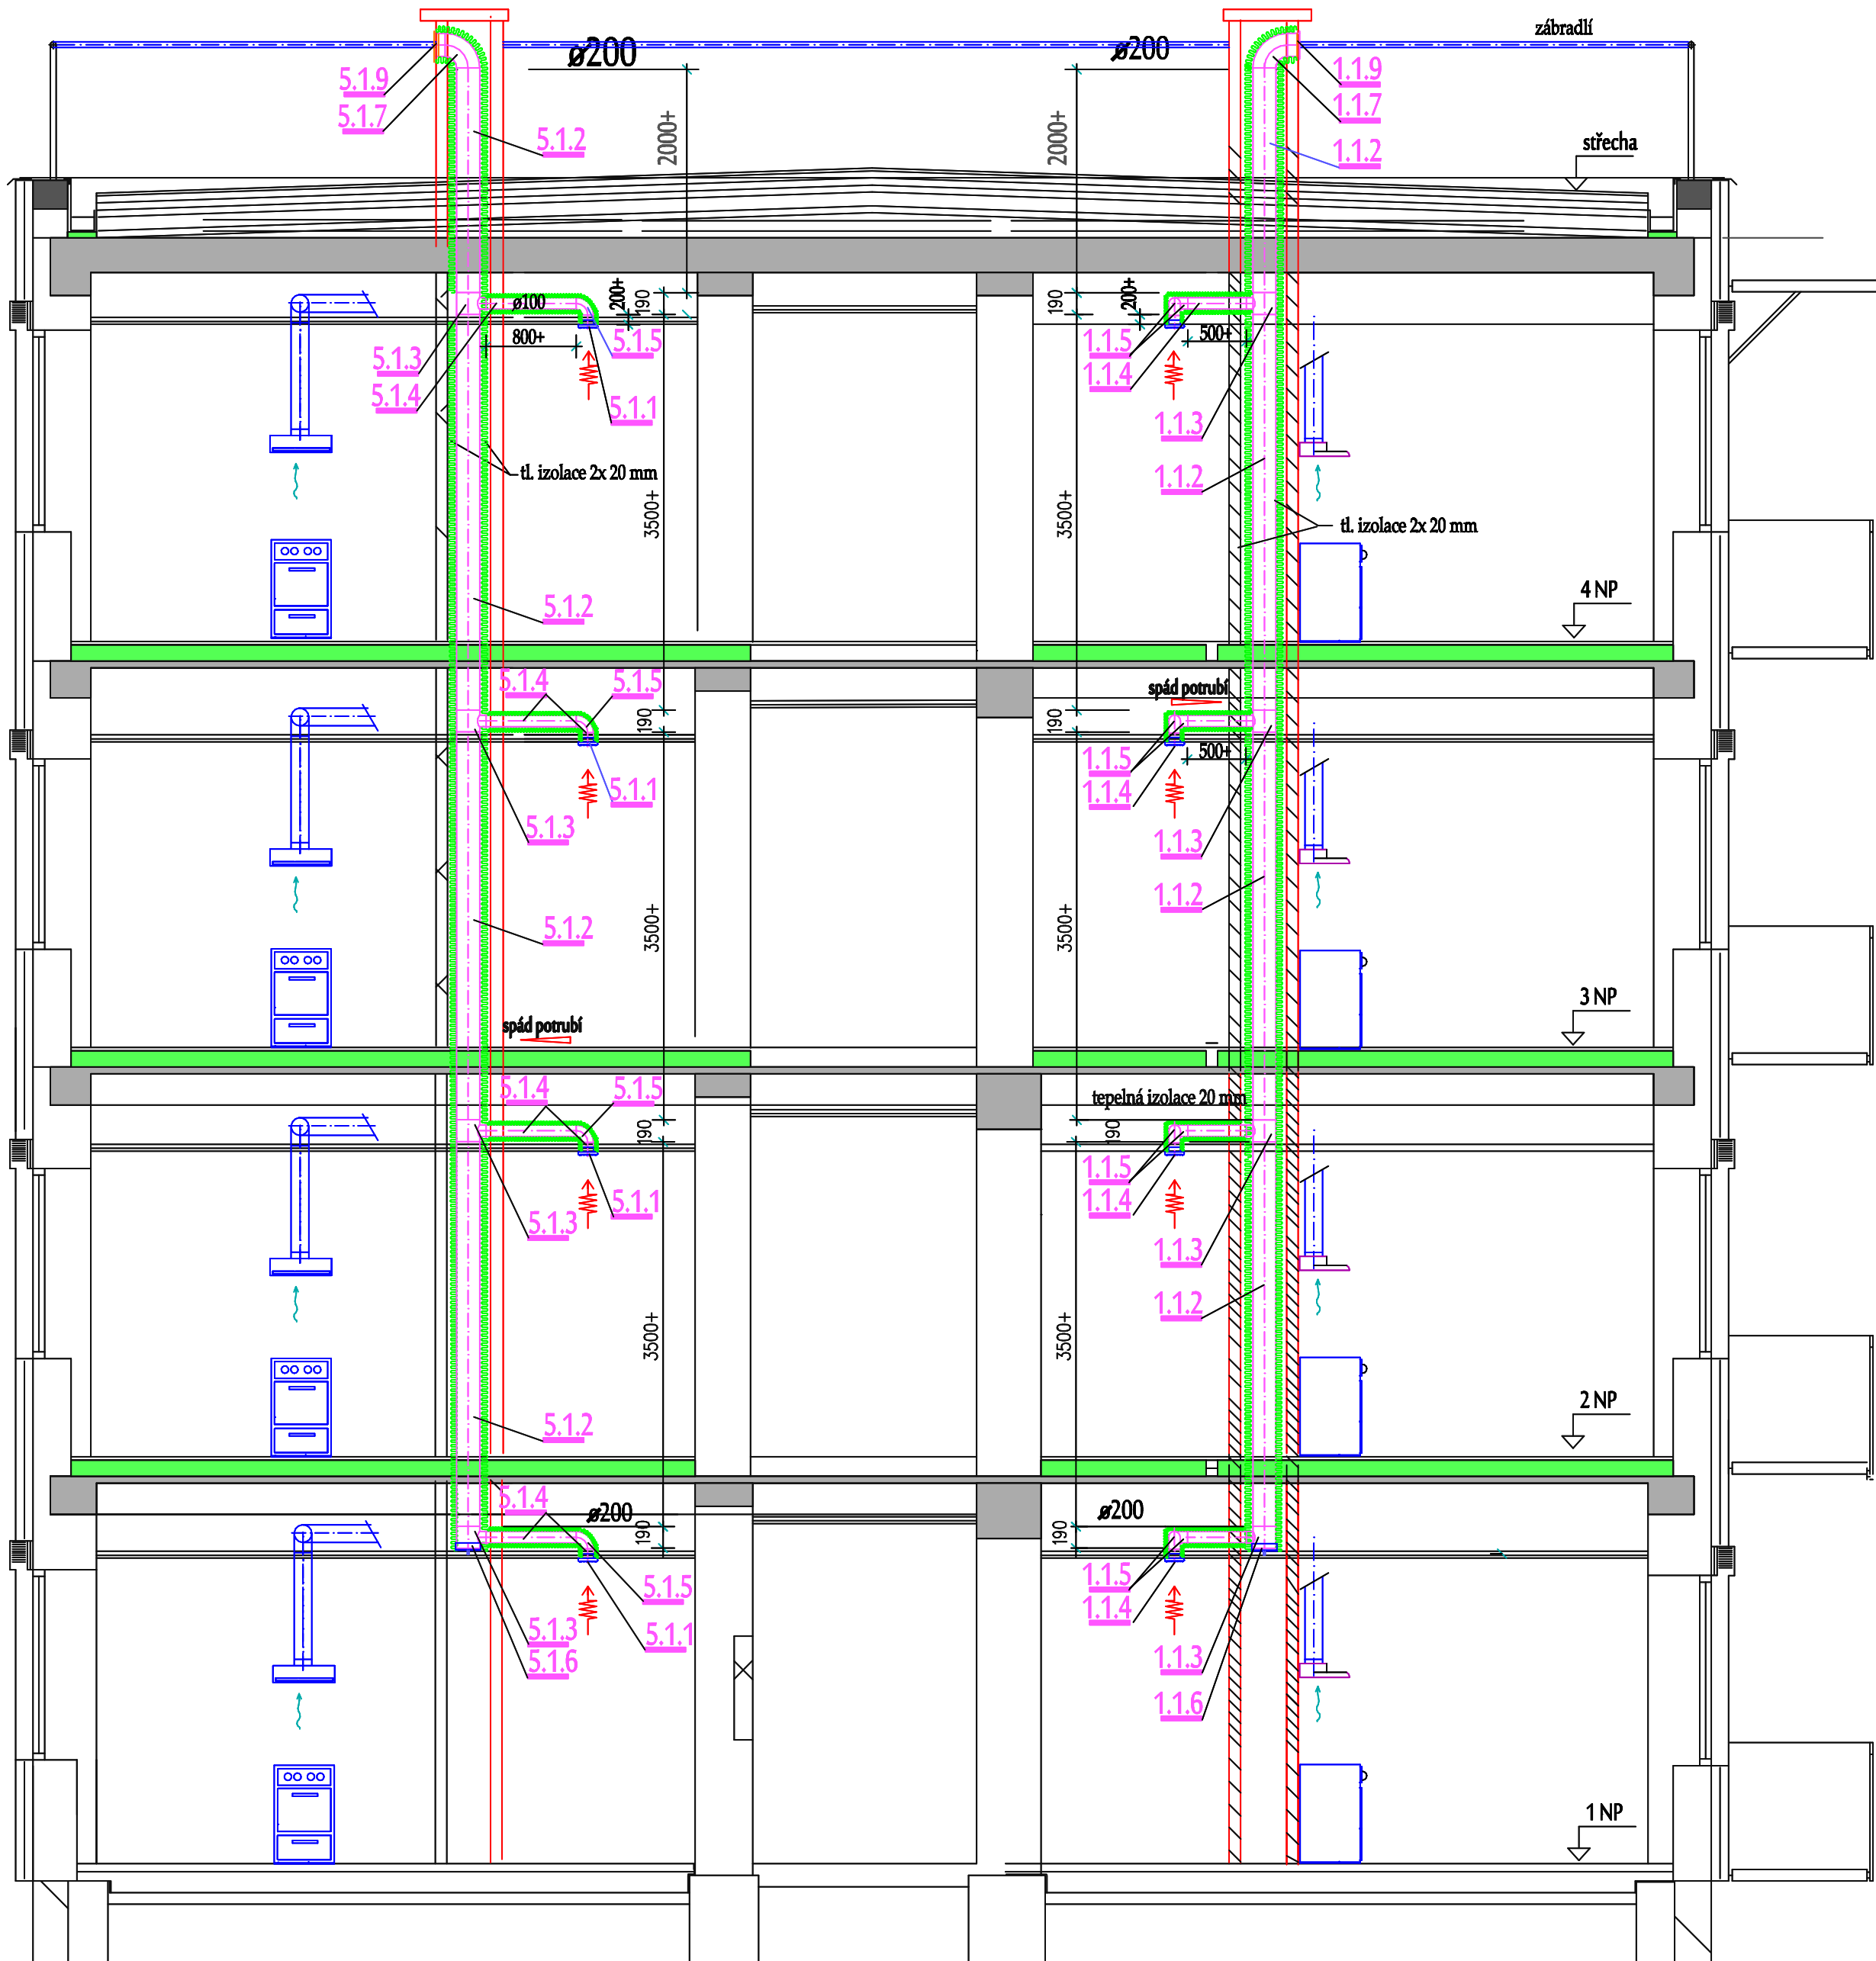

POHLED NA ŽALUZII

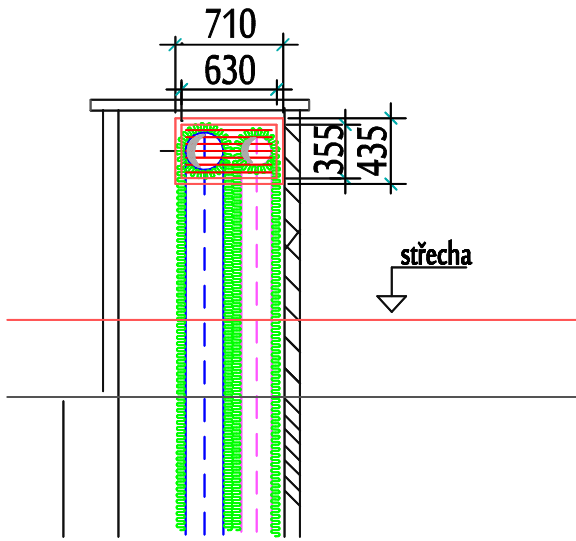


NAVRŽENÁ VZDUCHOTECNICKÁ ZAŘÍZENÍ:

Větrání sociálního zařízení: radiální ventilátory o výkonu 120 m³/h, které jsou opatřeny zpětnou klapkou a časovým doběhem, podtlakové větrání, přívod vzduchu bude zajištěn oboustrannou dvevní mřížkou.

Odsávání výparů při vaření: Odsavače par, výsuvný model maximální výkon ventilátoru 240 m³/h, opatřeny zpětnou klapkou

Rozvodné potrubí bude zhotoveno z pozinkovaného plechu o tl. 0,45 mm, který je stačen do spirály (spiro potrubí). Potrubí bude tepelně izolováno, a odvodněno, aby nedocházelo k jeho rosení. Vodorovné potrubí bude uloženo nad podhledem, svislé potrubí bude vedeno v instalační šachtě nad střechu budovy, kde bude ukončeno výfukovou hlaví.

1.1.9	Protidešťová žaluzie PZ 630x355	1
1.1.8	Dveřní oboustranná mřížka PT 489 B 445x82 (bílá)	4
1.1.7	Oblouk segmentový OS 90° 200	1
1.1.6	Výpusť kondenzátu DN 200	1
1.1.5	Oblouk segmentový OS 90° 100	8
1.1.4	SPIRO potrubí 100	8,8 m
1.1.3	Odbočka jednostranná OBJ 90°100-200	4
1.1.2	SPIRO potrubí 200	15,5 m
1.1.1	Radiální ventilátor, 25 W, 230 V, Q= 120 m3/h, (zpětná klapka, časový doběh)	4
5.1.9	Protidešťová žaluzie PZ 630x355	1
5.1.8	Dveřní oboustranná mřížka PT 489 B 445x82 (bílá)	4
5.1.7	Oblouk segmentový OS 90° 200	1
5.1.6	Výpusť kondenzátu DN 200	1
5.1.5	Oblouk segmentový OS 90° 100	8
5.1.4	SPIRO potrubí 100	4 m
5.1.3	Odbočka jednostranná OBJ 90°100-200	4
5.1.2	SPIRO potrubí 200	15,5 m
5.1.1	Radiální ventilátor, 25 W, 230 V, Q= 120 m3/h, (zpětná klapka, časový doběh)	4
POZ.	SPECIFIKACE	ks

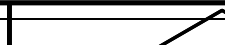ZODP.PROJEKTANT :		KRESLIL :		 PROJEKCE PLYN, VYTÁPĚNÍ, VZDUCHOTECHNIKA MIROSLAV ŠRÁMEK LANŠKROUN, DUKELSKÝCH HRDINŮ 345	
MIROSLAV ŠRÁMEK		MIROSLAV ŠRÁMEK			
INVESTOR :		Město Lanškroun, nám. J. M. Marků 12, 563 01 Lanškroun, IČO 00279102			
PŘESTAVBA ŠKOLY NA BYTOVÝ DŮM LANŠKROUN, UL. KOLLÁROVA 445				FORMÁT	A2
				DATUM	V. 2025
				ÚČEL	dok.realizace stavby
ČÁST PROJEKTU : D.1.2.6 VZDUCHOTECHNIKA				Čís.ZAK.	2025/inv.
VÝKRES :				MĚŘÍTKO :	Č.VÝKRESU :
ŘEZ A - A				1:50	D.1.2.6-07