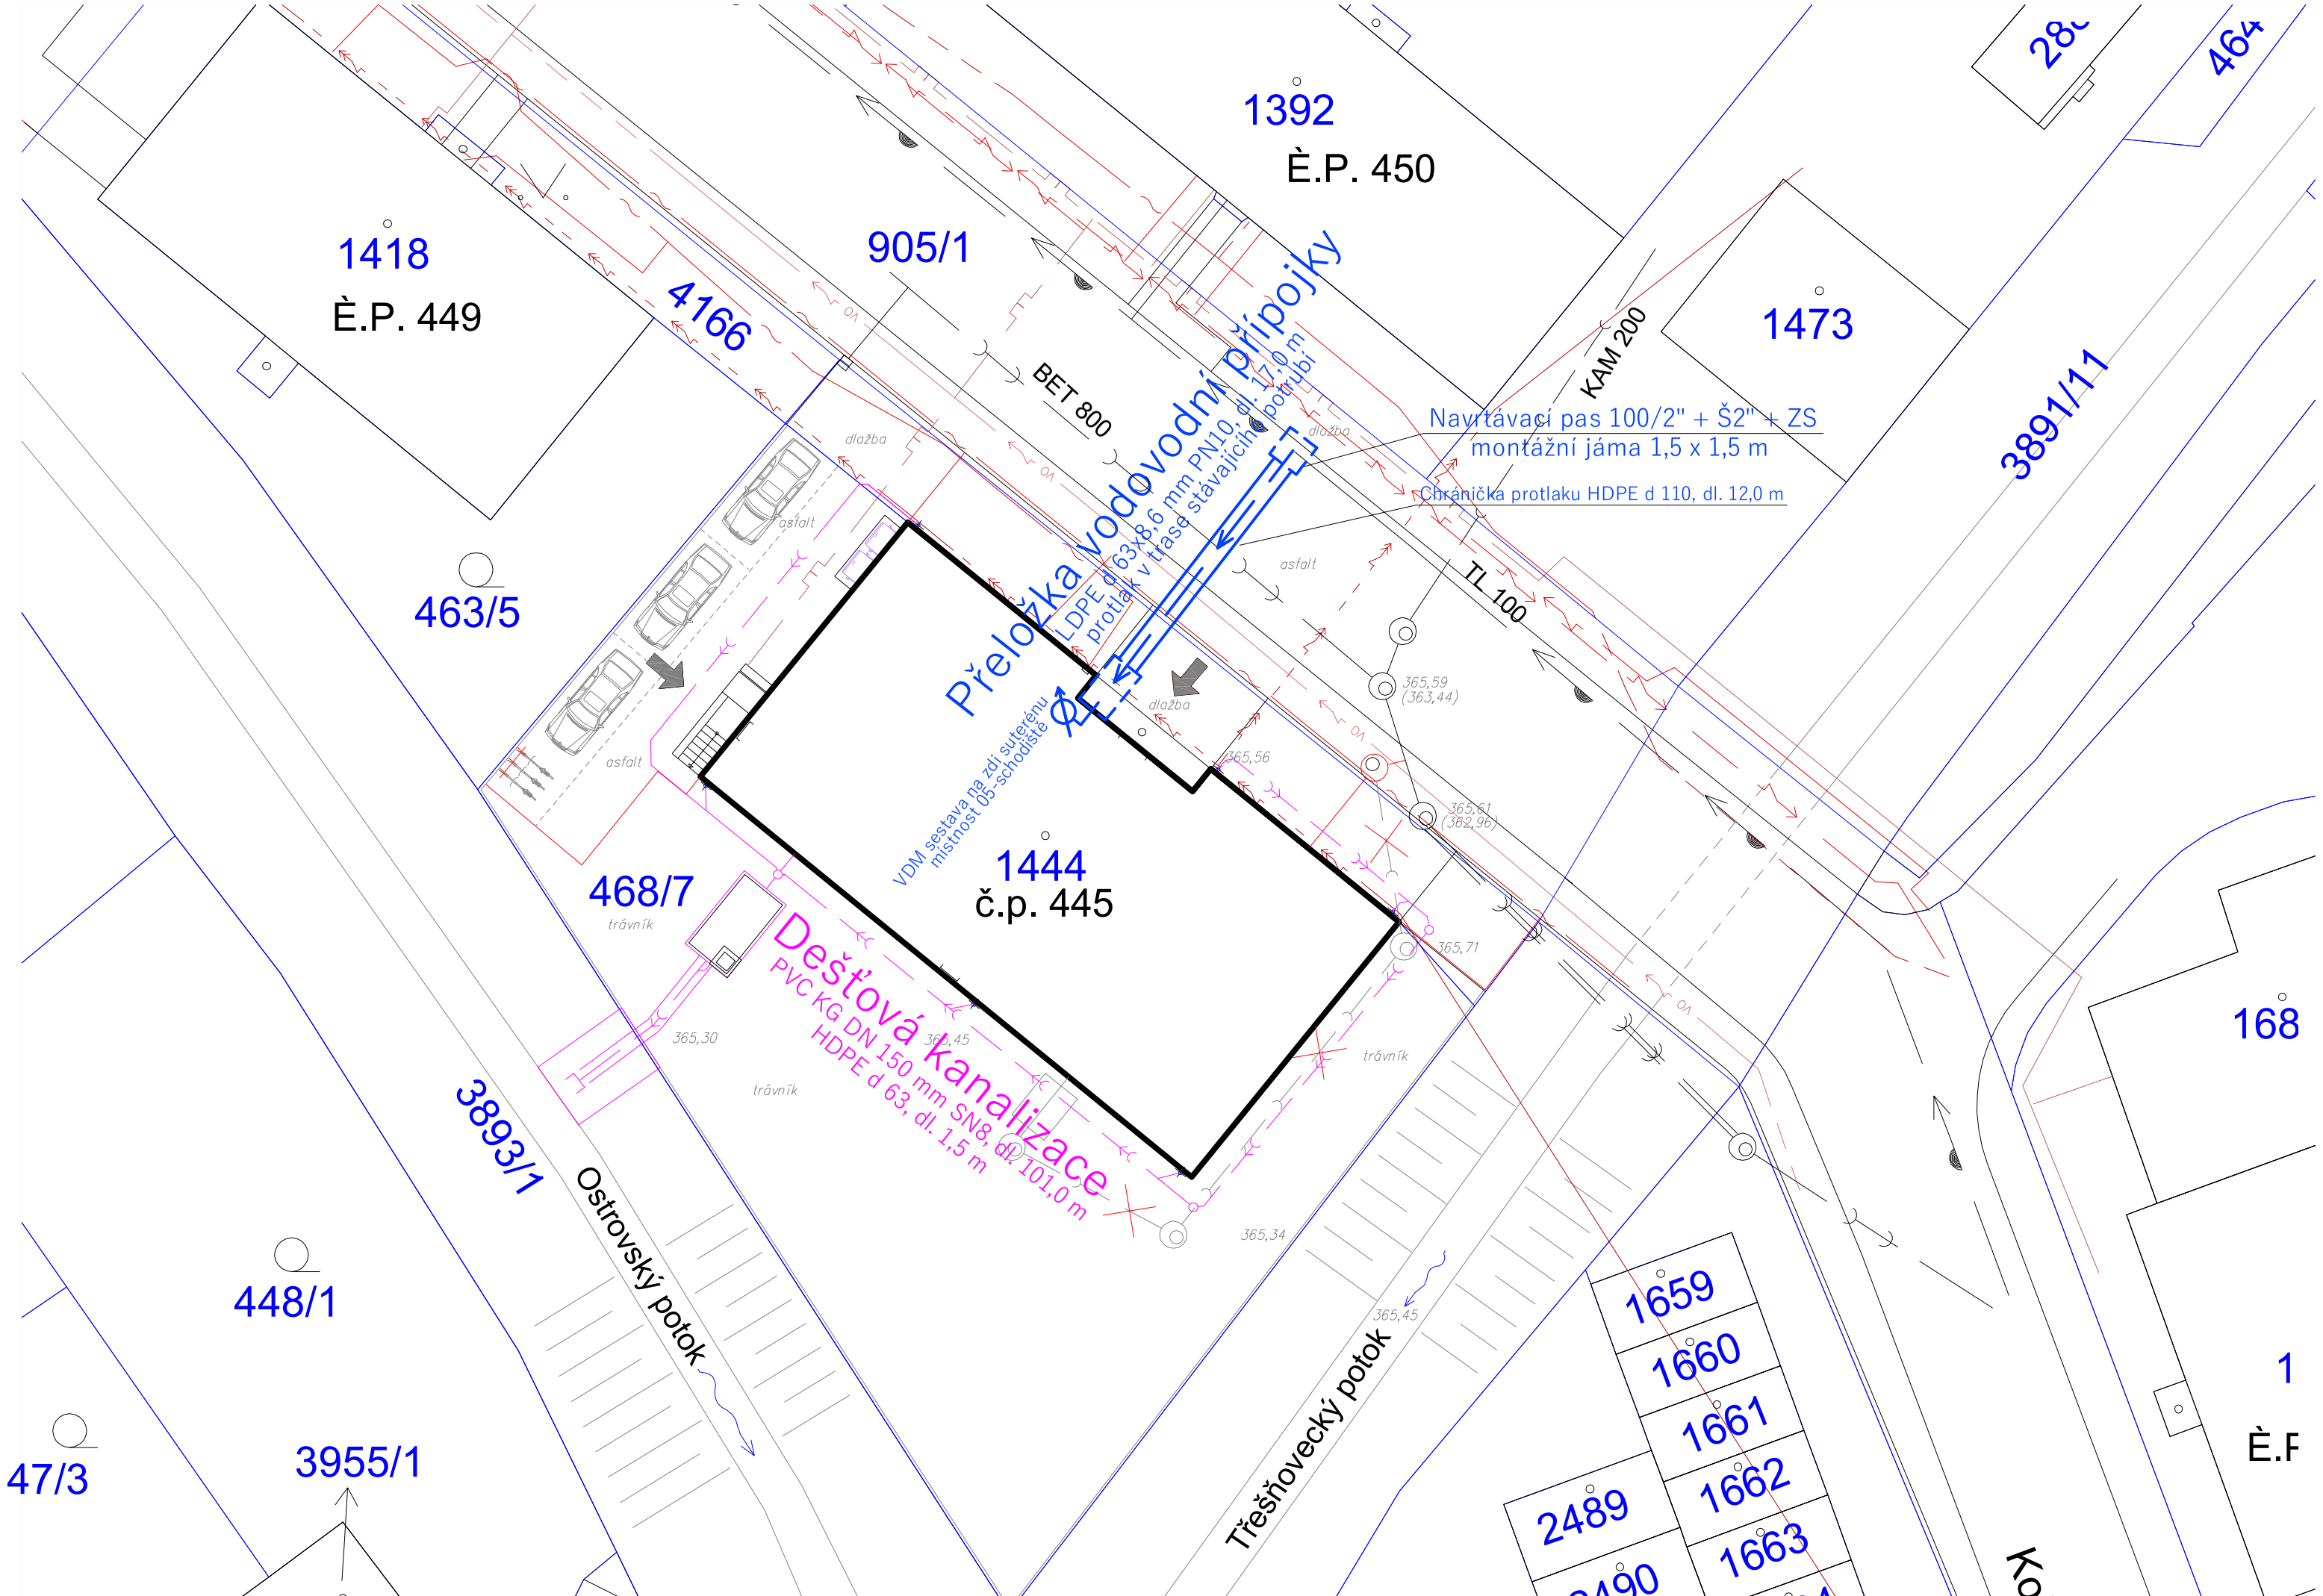


# LEGENDA SÍTÍ

- STÁVAJÍCÍ VRCHNÍ VEDENÍ VN
- STÁVAJÍCÍ KABELOVÉ VEDENÍ NN
- SDĚLOVACÍ KABELY
- STL PLYNOVOD
- VODOVOD
- JEDNOTNÁ KANALIZACE
- RUŠENÁ KANALIZAČNÍ PŘÍPOJKA
- KABEL VO + OVLÁDACÍ KABEL
- NAVRŽENÁ PŘELOŽKA VODOVODNÍ PŘÍPOJKY
- NAVRŽENÁ SPLAŠKOVÁ KANALIZAČNÍ PŘÍPOJKA
- NAVRŽENÁ AREÁLOVÁ DEŠŤOVÁ KANALIZACE

Podepsal Petr Studený DiS.
DN: cn=Petr Studený DiS., c=CZ, o=Česká komora autorizovaných inženýrů a techniků činných ve výstavbě, ou=0602376, email=petfox@centrum.cz
Datum: 2025.06.26 17:08:06 +02'00'

# LANŠKROUN

| DATUM REVIZE<br>REVISION DATE | VYPRACOVAL<br>CREATED BY | VYDAL<br>ISSUED BY | POPIS REVIZE<br>REVISION DESCRIPTION |
|---|---|---|---|
| | | | |

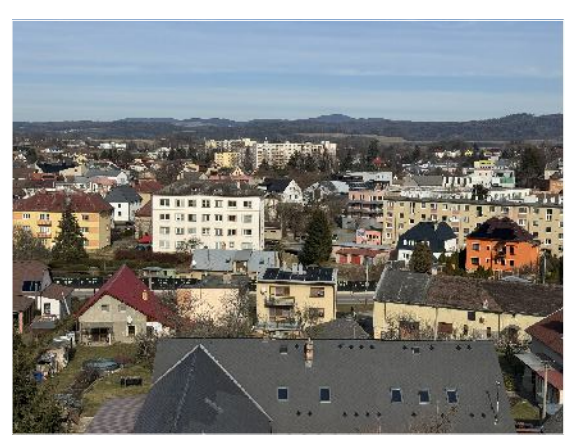

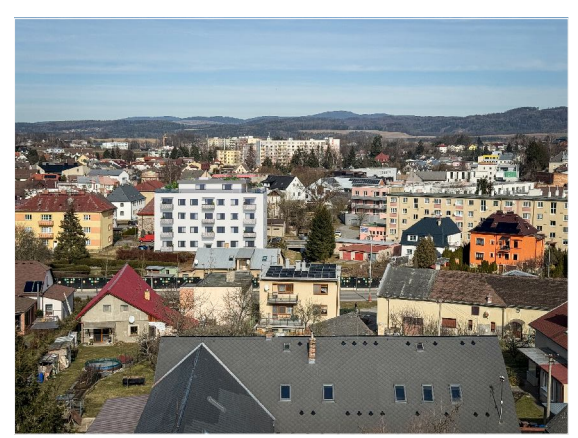

INVESTOR / OBJEDNATEL :
MĚSTO LANŠKROUN
nám. J.M.Marků 12
563 01 Lanškroun
IČ 00279102

ARCHITEKTONICKÝ NÁVRH + GENERÁL. PROJ. :
NĚMEC - projekce, s.r.o.
Duk. Hrdinů 345, Lanškroun
www.nemec-projekce.cz

PROJEKTANT ČÁSTI :
Petr Studený, DiS.
ZICHLÍNEK 50, 563 01 LANŠKROUN
tel: 732 575 266, e-mail: petfox@centrum.cz
IČO: 01727524

ZODPOVĚDNÝ PROJEKTANT :
Petr Studený, DiS.

VYPRACOVAL :
Petr Studený, DiS.

NÁZEV AKCE :
PŘESTAVBA ŠKOLY NA BYTOVÝ DŮM
Lanškroun, ul. Kollárova č.p. 445

STUPEŇ DOKUMENTACE
DOKUMENTACE PRO PROVEDENÍ STAVBY

ČÁST PROJEKTU :
D2.1 PŘELOŽKA VODOVODNÍ PŘÍPOJKY

NÁZEV PŘÍLOHY :
Situace

OZNAČENÍ :
D2.1.2

| DATUM 1.VYDÁNÍ : | DATUM VYDÁNÍ : | ZAKÁZKA Č. : | PARÉ : |
|---|---|---|---|
| III. 2025 | III. 2025 | 2025.1782 | |

| STUPEŇ PD : | FORMÁT : | MĚŘÍTKO : |
|---|---|---|
| DPS | 3xA4 | 1 : 250 |