


SITUACE
M 1:250

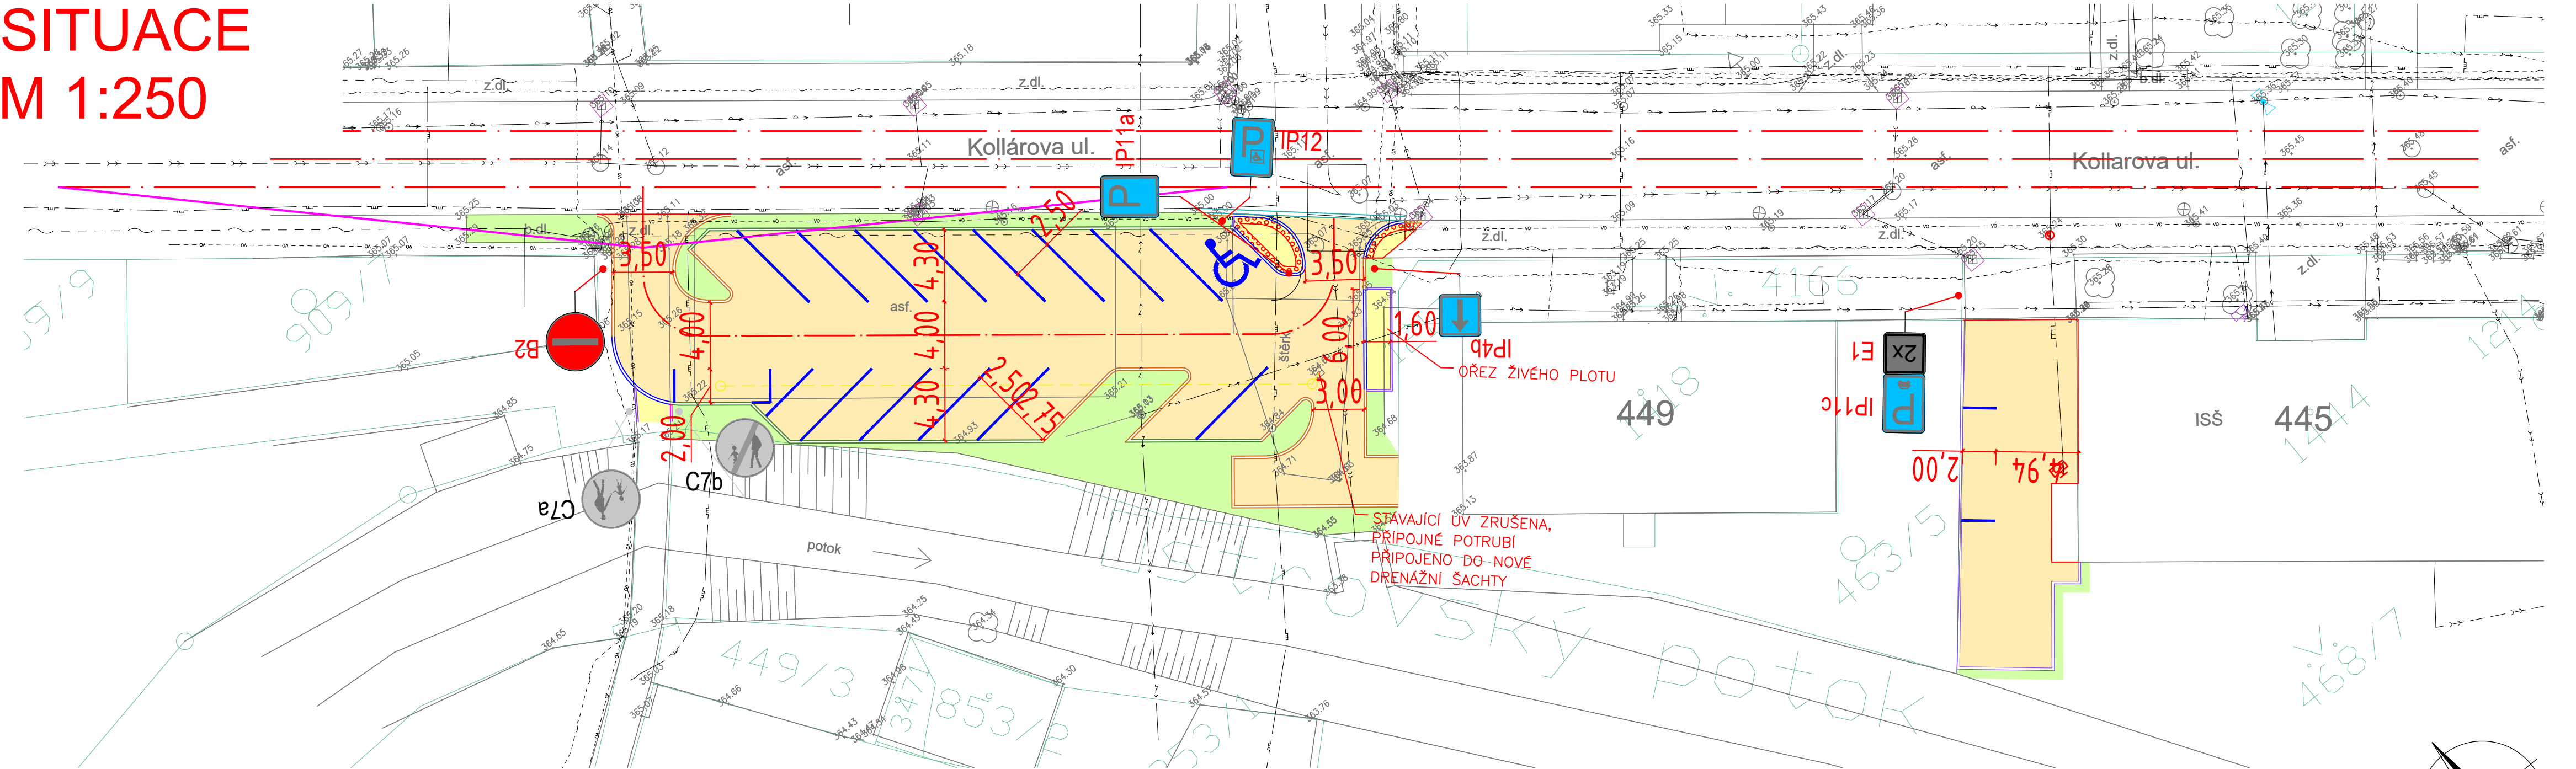

LEGENDA

- PARKOVIŠTĚ
- CHODNÍK
- VAROVNÉ A SIGNÁLNÍ PÁSY
- ZELEŇ
- NOVÝ STAV
- MAPA KN
- DRENÁŽNÍ POTRUBÍ DN 150
- VODOROVNÉ DOPRAVNÍ ZNAČENÍ




LEGENDA INŽ. SÍTÍ:


- EL. VEDENÍ NN PODZEMNÍ
- EL. VEDENÍ VN PODZEMNÍ
- VODOVOD
- JEDNOTNÁ KANALIZACE
- DEŠŤOVÁ KANALIZACE
- SPLAŠKOVÁ KANALIZACE
- SDĚLOVACÍ KABEL (CETIN A.S.)
- PLYNOVOD
- VEŘEJNÉ OSVĚTLENÍ – PODZEMNÍ

LEGENDA OBRUBNÍKŮ:

- SILNIČNÍ OBRUBNÍK BETONOVÝ (1000x250x150)
OSAZENÝ 2cm NAD NIVELETOU
- SILNIČNÍ OBRUBNÍK BETONOVÝ (1000x250x150)
OSAZENÝ 12cm NAD NIVELETOU
- SILNIČNÍ OBRUBNÍK BETONOVÝ (1000x250x150)
OSAZENÝ 10cm NAD NIVELETOU
- CHODNÍKOVÝ OBRUBNÍK BETONOVÝ (1000x250x100)
ZAPUŠTĚNÝ
- BETONOVÝ KRAJNÍK (500x250)

ČÁST D2.4

Navrhl/vypracoval: Ing. Radek KOPECKÝ podpis: 		Zodpovědný projektant: Ing. Radek KOPECKÝ podpis: 		Kontroloval: podpis: 	
Kraj: PARDUBICKÝ					
Obec: LANŠKROUN					
Objednatel: MĚSTO LANŠKROUN, NÁM. J. M. MARKŮ 12, 563 01 LANŠKROUN					
Akce: PŘESTAVBA ŠKOLY NA BYTOVÝ DŮM, LANŠKROUN, UL. KOLLÁROVA 445					
Část: SITUACE					

	Ing. Radek Kopecký Kozinova 115, 563 01 Lanškroun IČ: 09049312 tel: +420 731 081 704; e-mail: pds-kopecky@email.cz	
	Čís. zakázky:	2025009
	Datum:	06/2025
	Formát:	3xA4
	Měřítko:	1:250
	Stupeň:	Souprava:
PDPS		
Čís. přílohy:	2	