


PŮDORYS 3.NP - ČÁST B

PŮDORYS 3.NP - ČÁST A

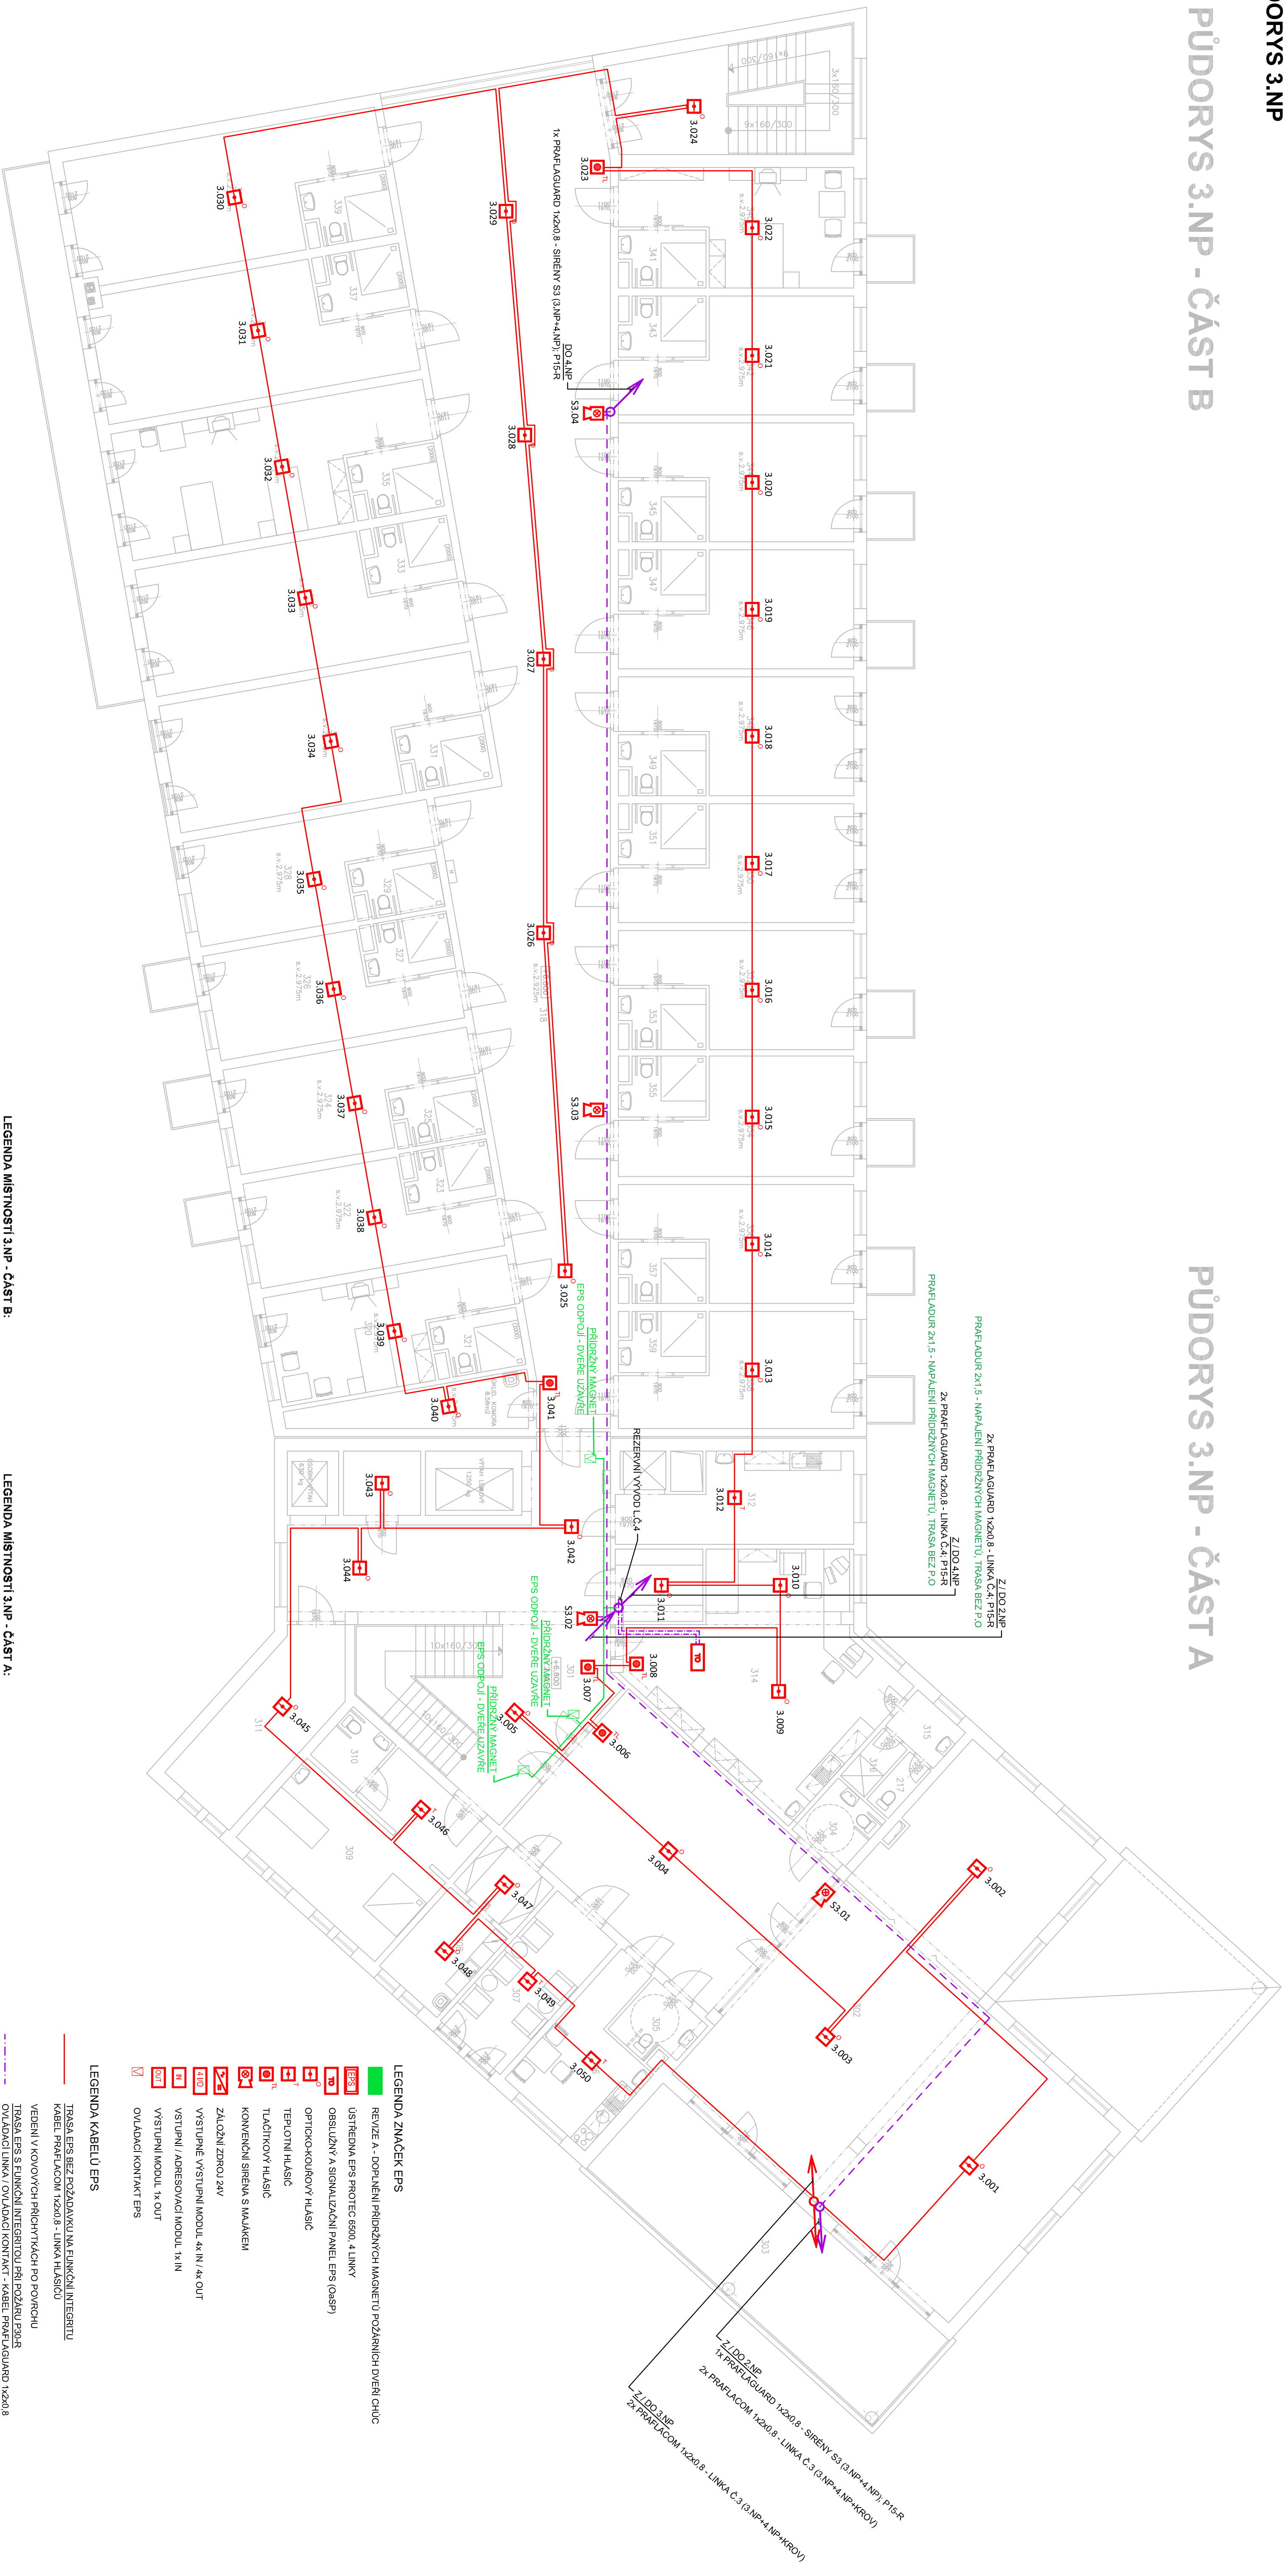


POZNÁMKA: KUCHYŇE A SOUVISEJÍCÍ PROSTORY S PROVOZOVÁNÍM VÝHŘEVNÉ PÁRY (KONVICE, MŮČKA, MŮTI HORKOU VODU, VÁRNICE A POD.) BUDOU OSAZENÝ TEPELOTNÍM HLASIČEM EPS. ROZDÍRNÉ JAMENY A DVERÍ, POKUD BUDOU INSTALOVÁNY, BUDOU NÁPAJENY V TRASE BEZ POŽÁRNÍ ODOLNOSTI

Investor:	Město Lanškroun Nám. J. A. Komára 12 58501 Lanškroun IC: 00275702		
Zhotovitel stavby:	Ing. Vladimír Kouřinek Dobroměřice 14 359 01 Mladá Boleslav IC: 88973802		
Stupně:	DVZ	Číslo:	Číslo dokumentu:
Název projektu:	DOMOV PRO SENIORY LANŠKROUN DOUVYBAVENÍ OBJEKTU EPS	Číslo výkresu:	02.004
Název výkresu:	PŮDORYS 3.NP	Datum:	12/2025
Zpracoval:	Ing. Vladimír Kouřinek	Metrička:	1:100
	Odpovědný projektant: Ing. Vladimír Kouřinek	Formát:	A4
			Strana 1 z 1