


PŮDORYS 4.NP - ČÁST B

PŮDORYS 4.NP - ČÁST A

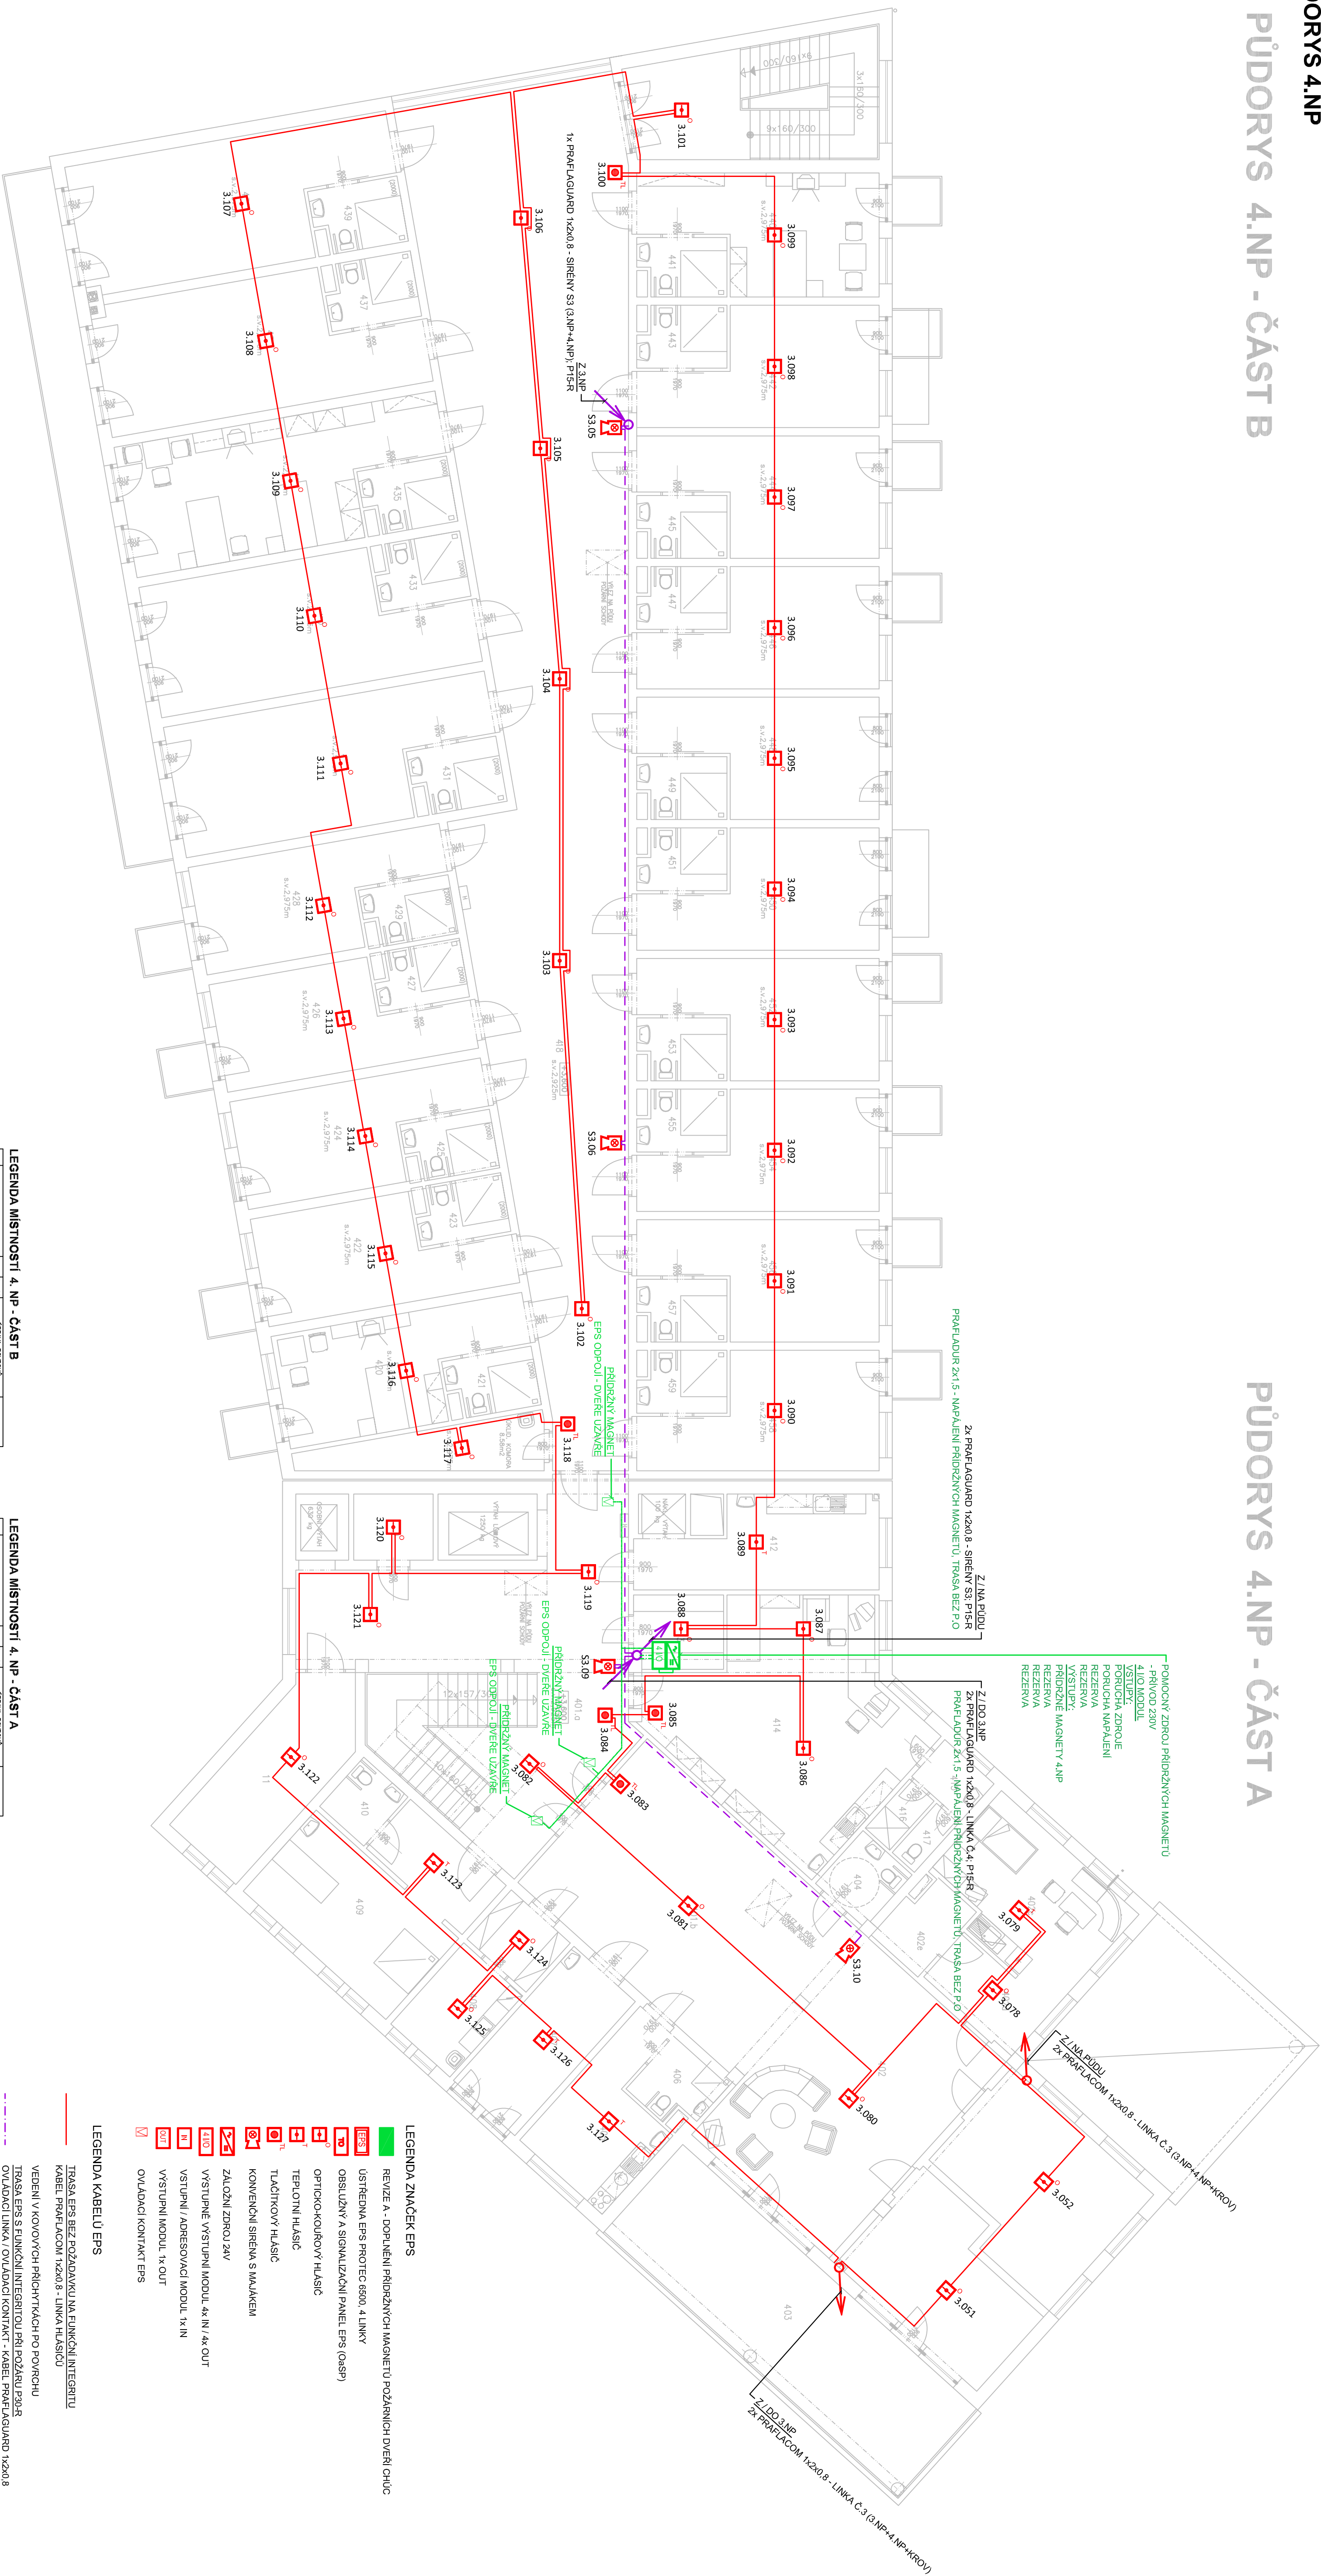

LEGENDA MIŠTOSTI 4. MP - ČAST B				

LEGENDA MISTNOSTI 4. NP - ČASŤ A			
POZNÁMKA: KUCHYŇE A SOUVISEJÍCÍ PROSTORY S PROVOZOVÁNÍM VÝHŇEVÉ PÁRY (KONVICE, MŮČKA, MYTÍ HORKOU VODOU, VÁŘENÍ A POD.) BUDOU OSAZENÝ TEPLOTNÍM HLASIČEM EPS. ROZDÍRNÉ JAMENY/ DĚŘÍ, POKUD BUDOU INSTALOVÁNY, BUDOU NÁPAJENY V TRASE BEZ POŽÁRNÍ ODOLNOSTI

Investor:	Město Lanškroun Nám. J. M. Másla 12 563 01 Lanškroun IČ: 00273002			
Zhotovitel/Seznam:	Ing. Vladimír Kouřinek Dobrušice 14 359 01 Mlýnsko IČ: 86978602			
Stupeň:	DVZ	Číslo:	číslo 0014594 e-mail: kouřinek@kyprojeck.cz	
Název projektu:	DOMOV PRO SENIORY LANŠKROUN DOUÝBAVENÍ OBJEKTU EPS			
Název výzkvu:	PŮDORYS 4.NP			
Zpracoval:	Ing. Vladimír Kouřinek	Odpovědný projektant:	Ing. Vladimír Kouřinek	
		Formát:	86x44	
		Datum:	12/27/25	
		Měřítko:	1:100	
		Paré:		