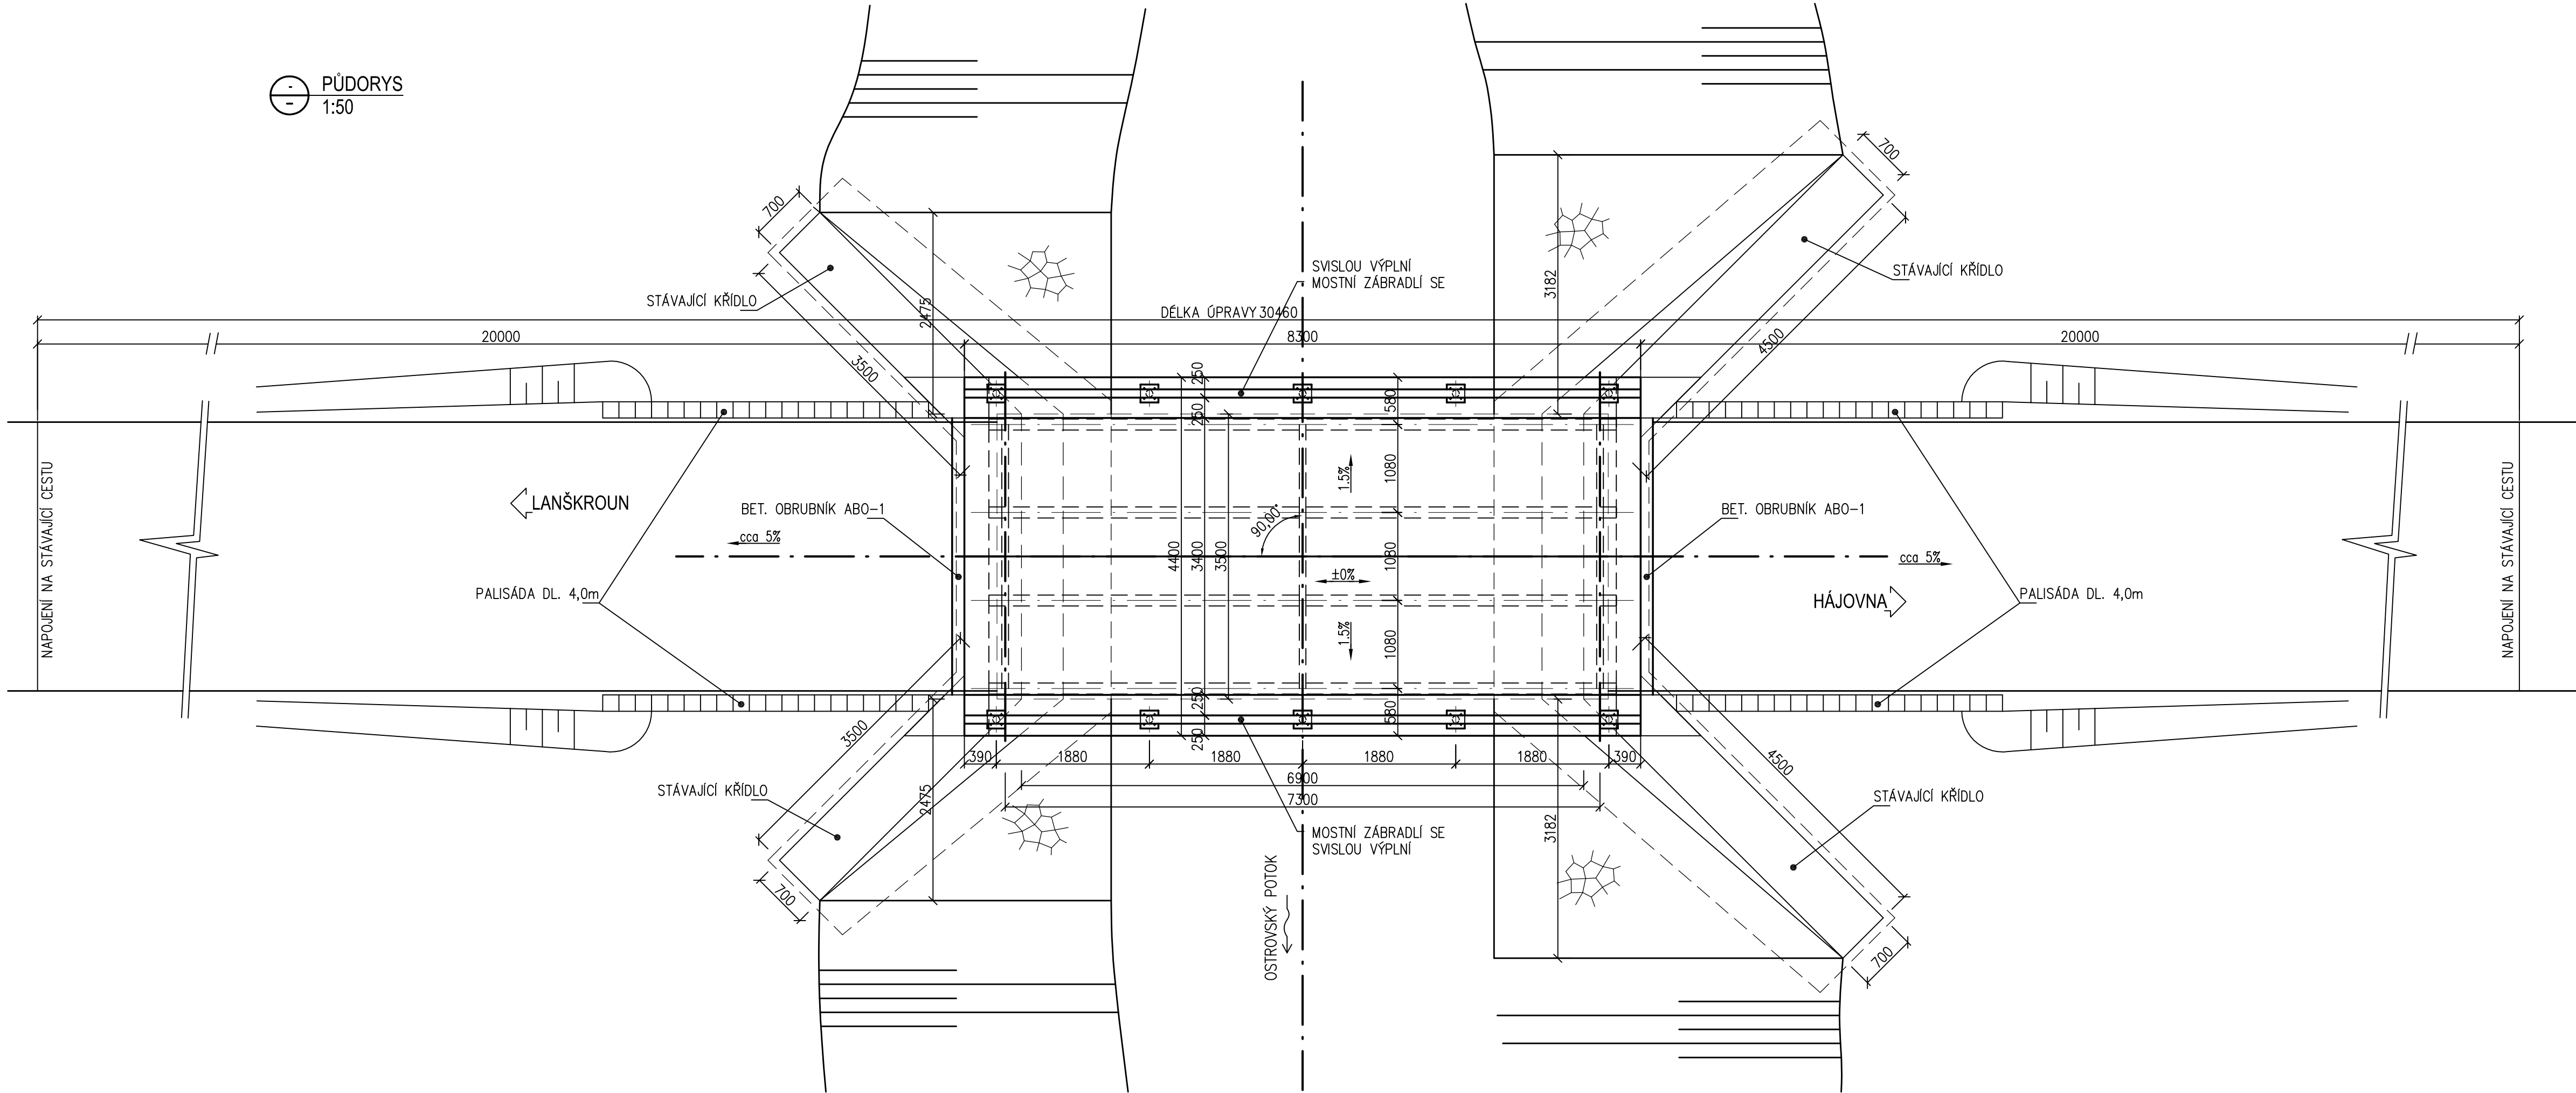

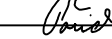
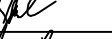



⊖
—
⊕
PŮDORYS
1:50



Kreslil:	Ing. Josef POŘICKÝ		<div>OPTIMA spol. s r.o. PROJEKTOVÁ, INŽENÝRSKÁ A STAVEBNÍ ČINNOST Žitkova 738, 566 01 Vysoké Mýto tel.: 465420911 e-mail: info@optima-vm.cz</div>		
Zpracoval:	Ing. Josef POŘICKÝ				
Zodp. projektant:	Ing. Josef POŘICKÝ				
Hlavní projektant:	Ing. Bohuslav SHEJBAL				
Technická kontrola:	Ing. Zbyněk NEUDERT				
Kraj: PARDUBICKÝ	Okres: ÚSTÍ NAD ORLICÍ	Obec: LANŠKROUN			
Investor: MĚSTO LANŠKROUN, nám. J.M. MARKŮ 12, 563 01 LANŠKROUN					
Akce:			Stupeň:	DSP+PDPS	
Oprava mostu 6259 - Lanškroun			Zak. č.:	4377-18-3	
			Arch. č.:	3705	
			Datum:	09/2019	
			Formát:	4 A4	
Objekt:				Měř.:	Číslo příl. výkresu:
Obsah:				1 : 50	C.2
PŮDORYS			Kóty: MM		