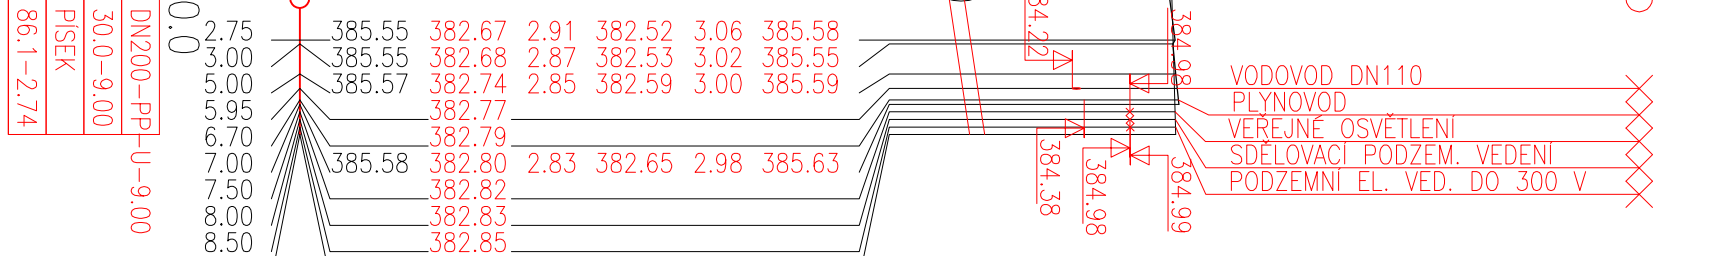


DOLNÍ TŘEŠŇOVEC
 OSTATNÍ PLOCHA
 9.00

PŘÍPOJKA Č. 10

[illegible]